

Locatie



Opmerkingen


- afplakken/afkruisen conflicterende bebording
- de locatie van bebording is indicatief, de exacte locatie wordt in het werk bepaald

Bijbehorende tekeningen

202693-44B02

Verklaring

- werkruimte
- voorankondigingsbord plaatsen twee weken voor aanvang van de werkzaamheden
- Willemsweg afgesloten** (datum/tijd) tot (datum/tijd) (11/0/23)

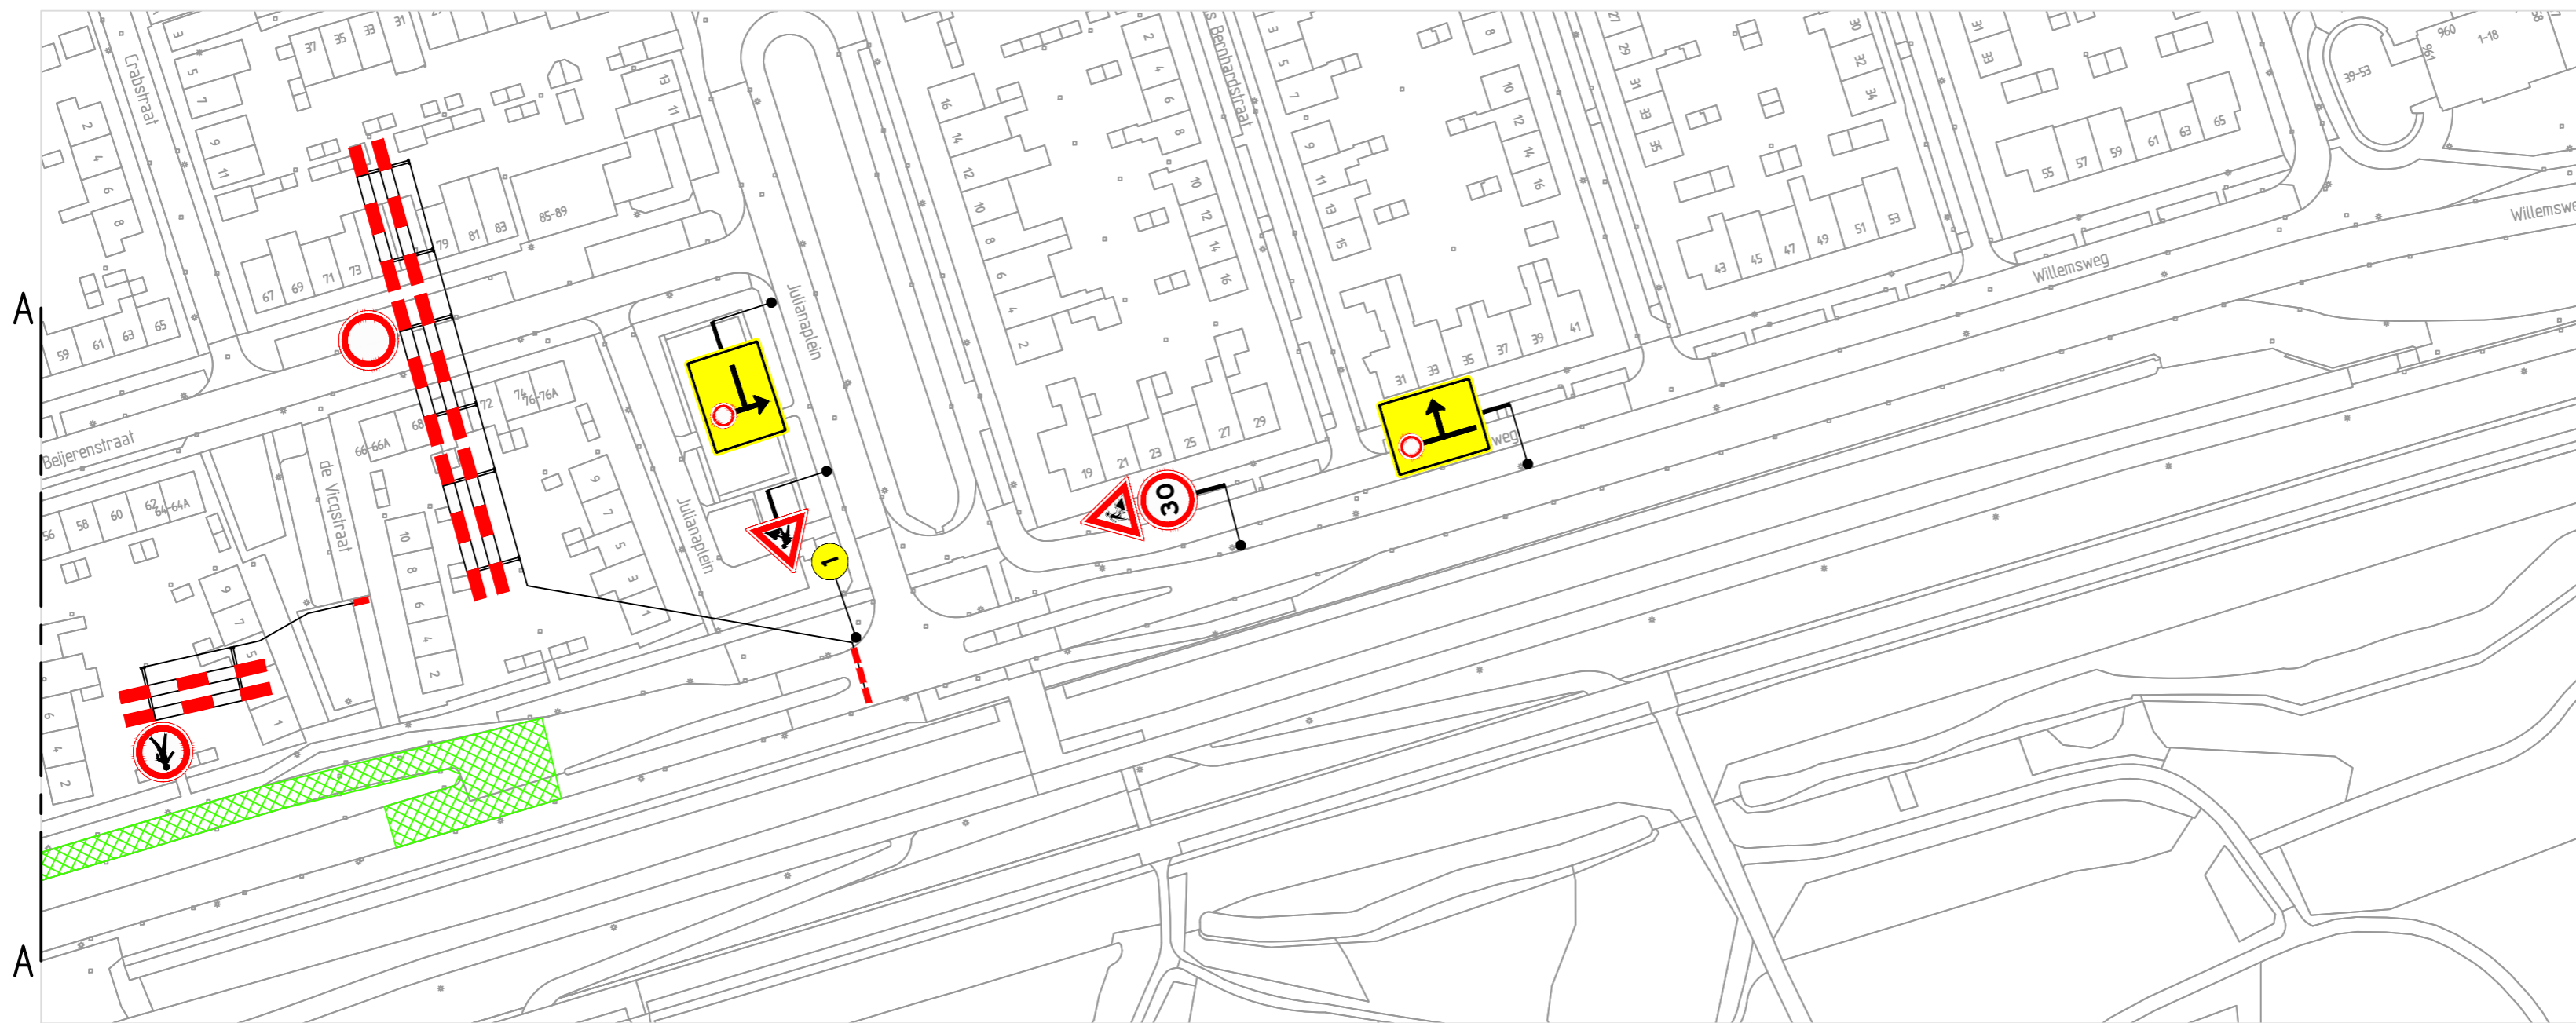

Versie: A Omschrijving: Concept
03-07-20 Getekend: EKA Controle: NES 2e controle: Vrijgegeven:



Project: wegenonderhoud Hoorn 2019-2020

Onderdeel: Verkeersmaatregelen
Afzetting fase 2
Willemsweg, Hoorn

Schaal: 1:1.000 Formaat: A2
Tekening nummer: 202693-44A03-A Blad 1 van 1