




situatie kabels en leidingwerk
opbouw kruising Dampten west

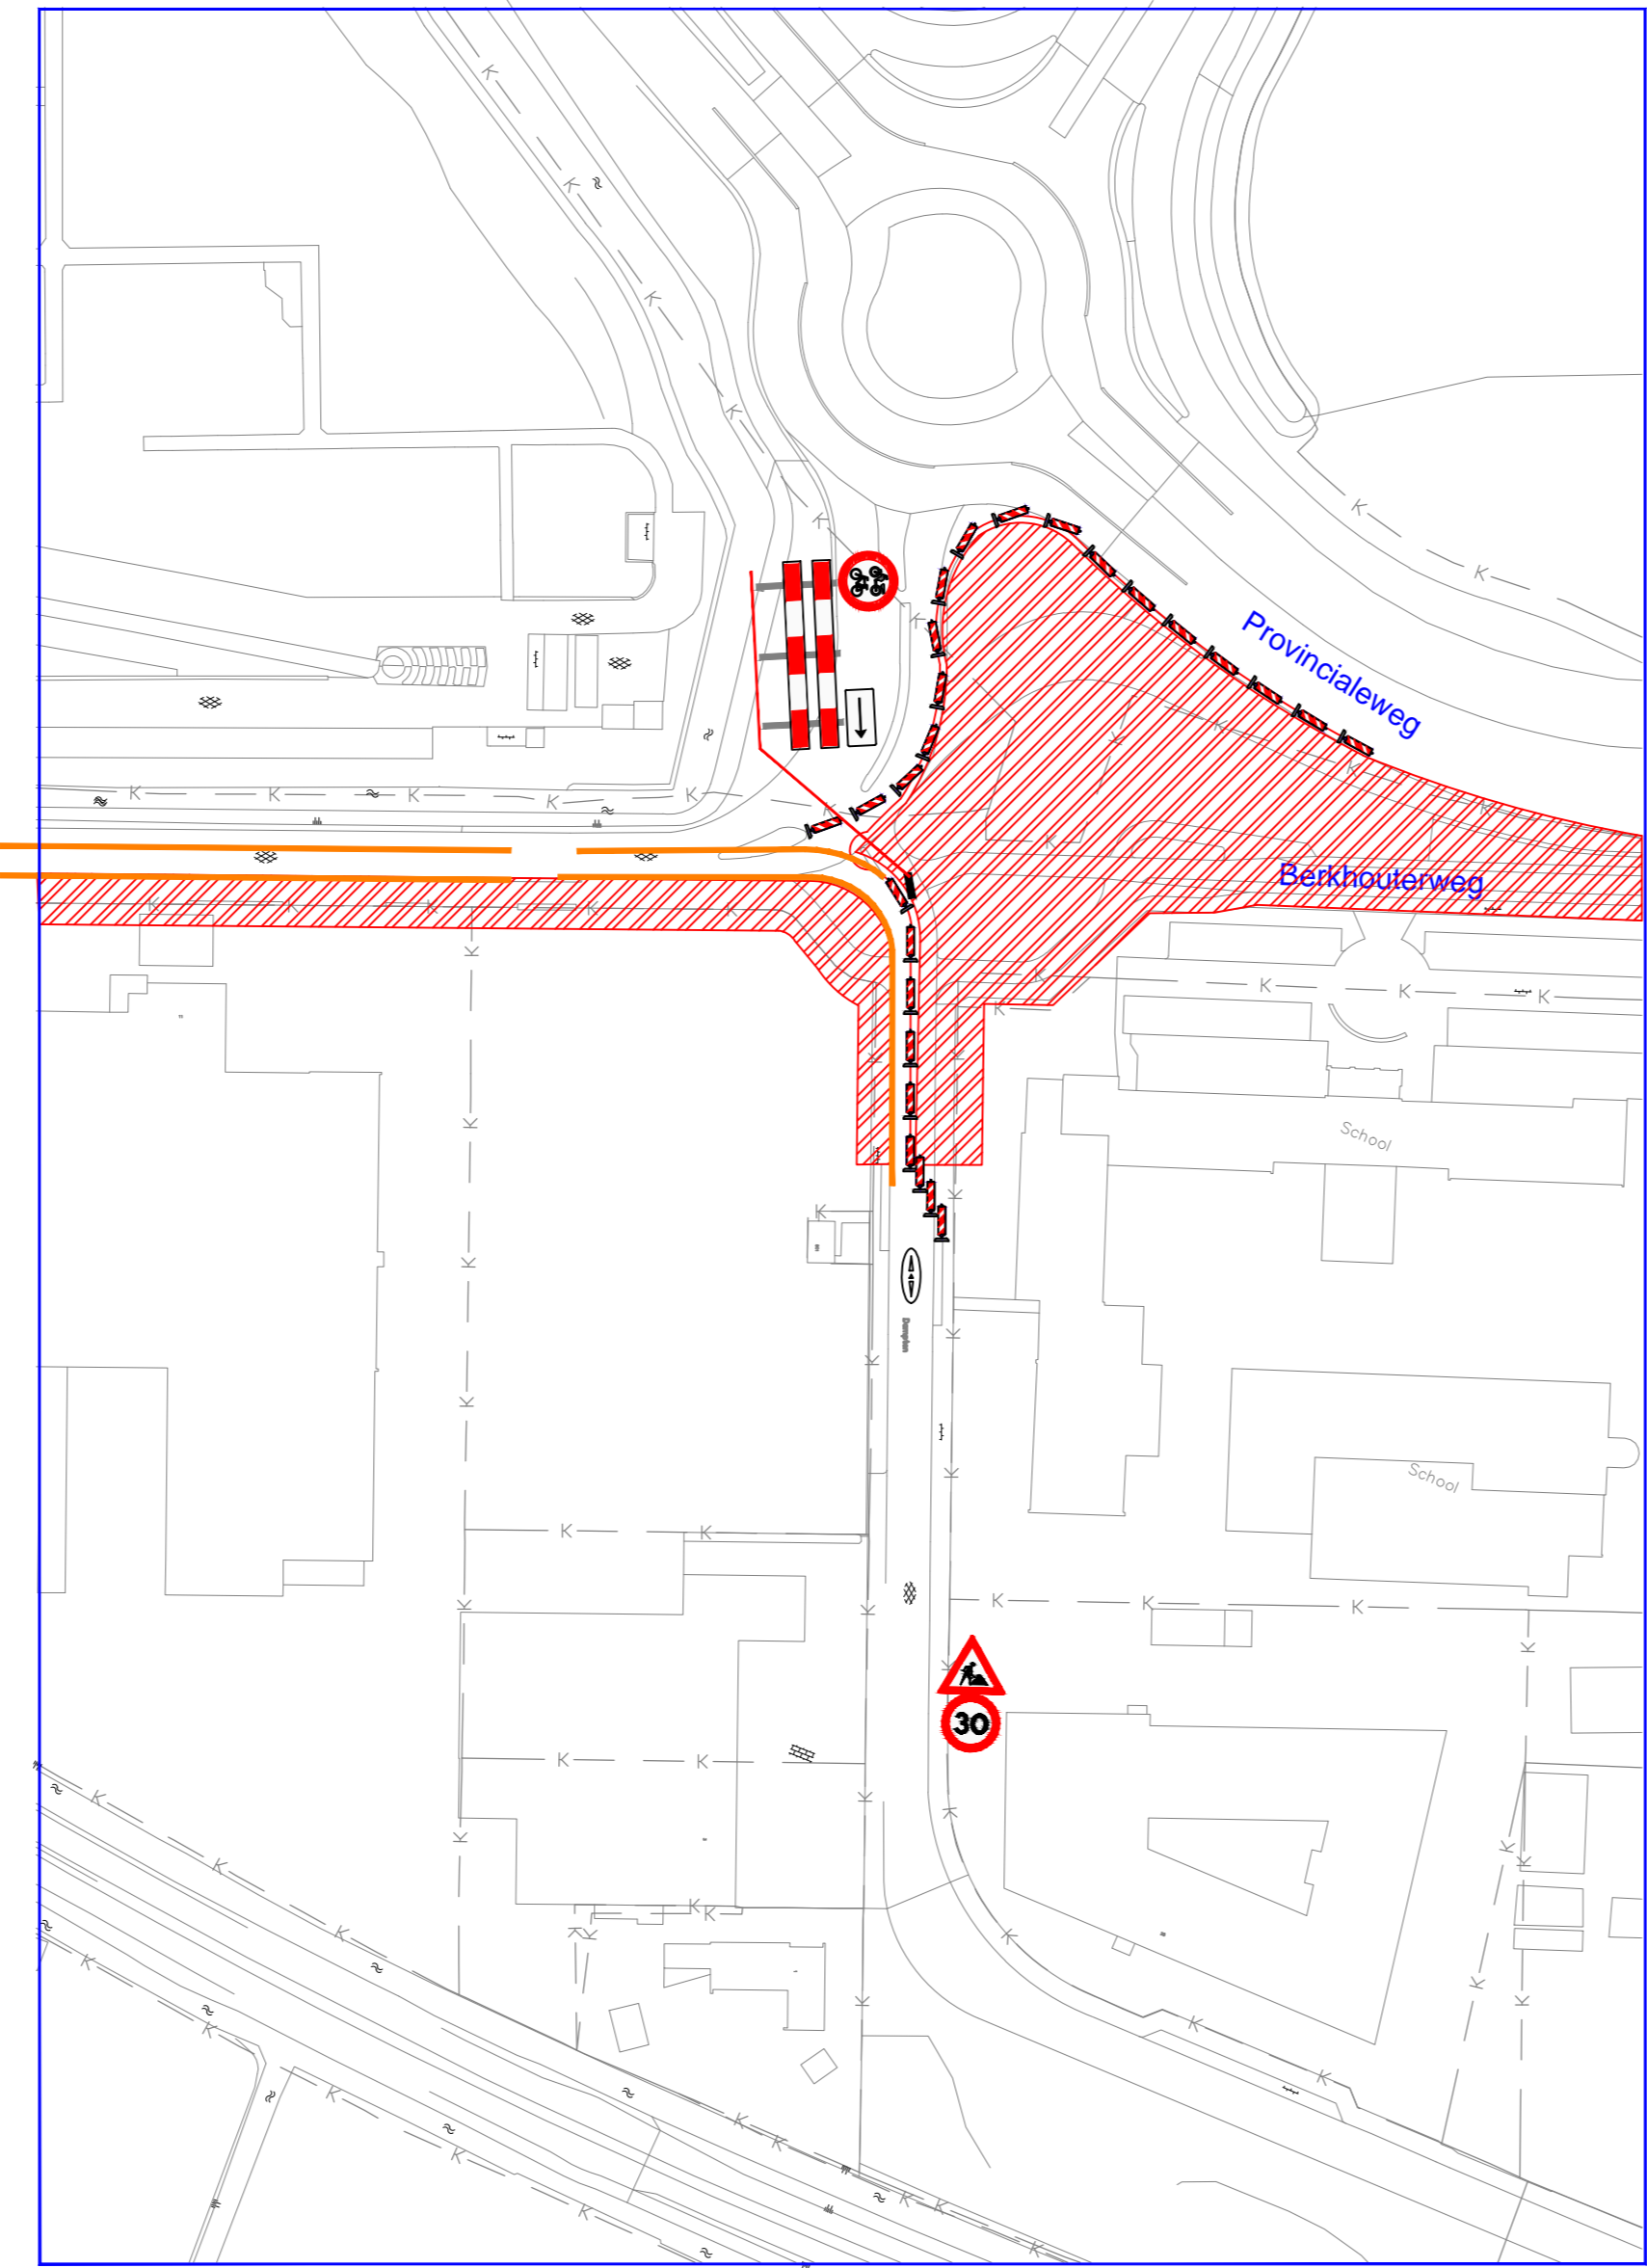

opbouw kruising Dampten oost

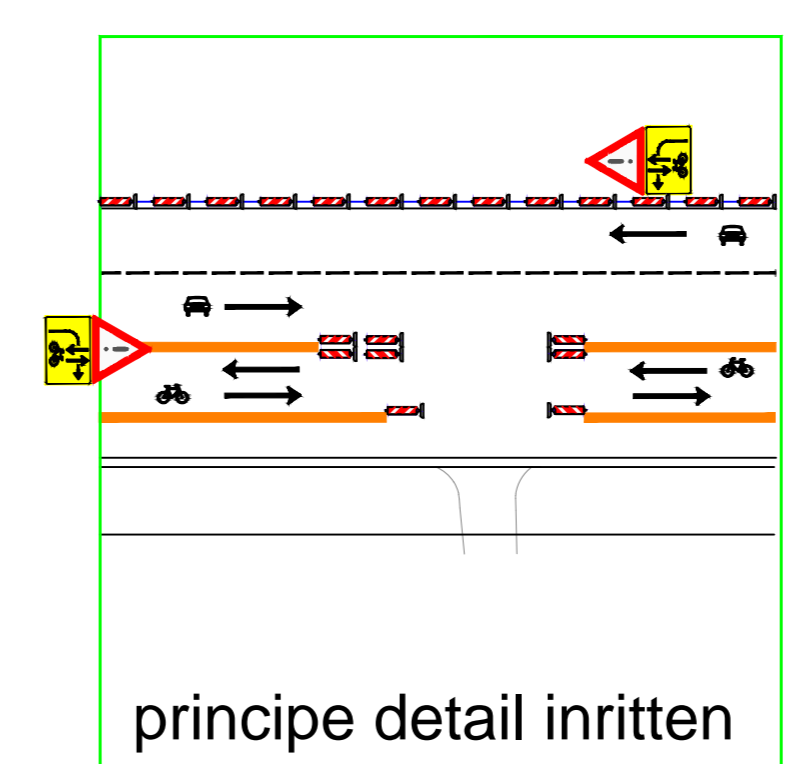

- schildjes
- asschildjes
- werkgebied (huidig fietspad)
- nieuw aangelegde rijbaan
- barrier
- belijning conform definitieve situatie
- conflicterende bebording afplakken

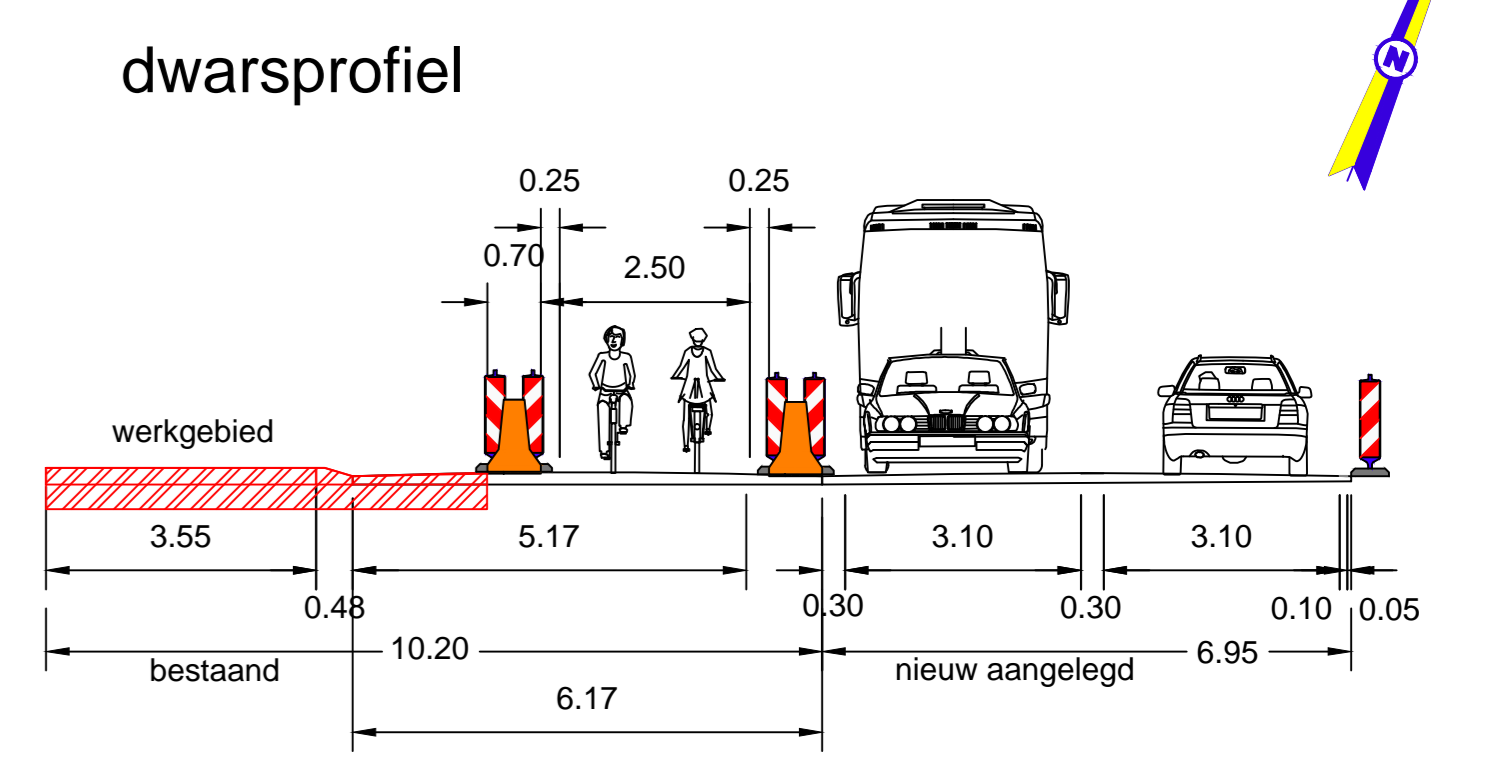

uitvoering vanaf 16-9

Definitief

HOKA Noord-West V.O.F. De Huk 5 1647 DS Berkhout TEL: 0229 - 571682 noordwest@hoka.nl			Formaat : A0
Project : Fase 2 sloopwerk fietspad en voetpad Vergunning : opdrachtgever Opdrachtgever : BAM Aannemer : HOKA Installateur : HOKA Opmerking : contactpersoon: J. Woestenburg tel: 06-11951797	Schaal : n.v.t. Getekend : L.F.B.B. Gezien : M.S. Datum : 26-07-19 Projectnr : 1900080 Tekeningnr :	Gewijzigd: #28-08-19 #03-09-19	Bladnr :